
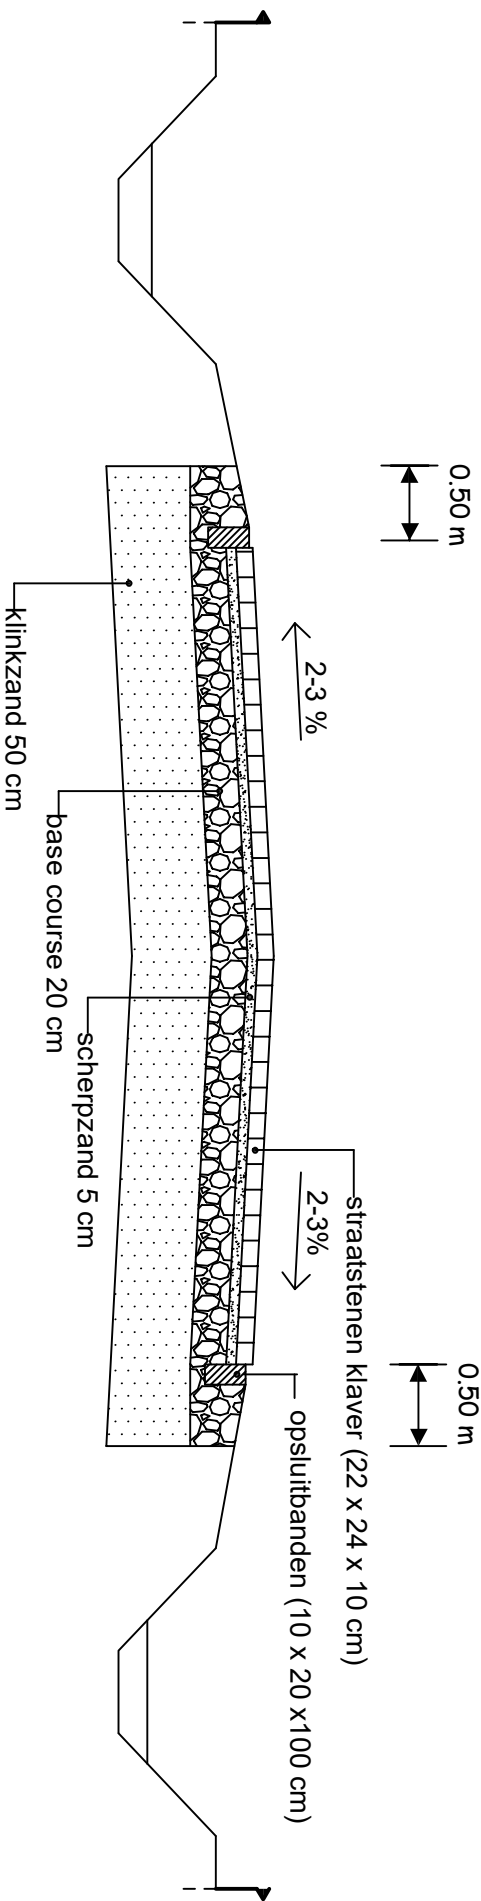


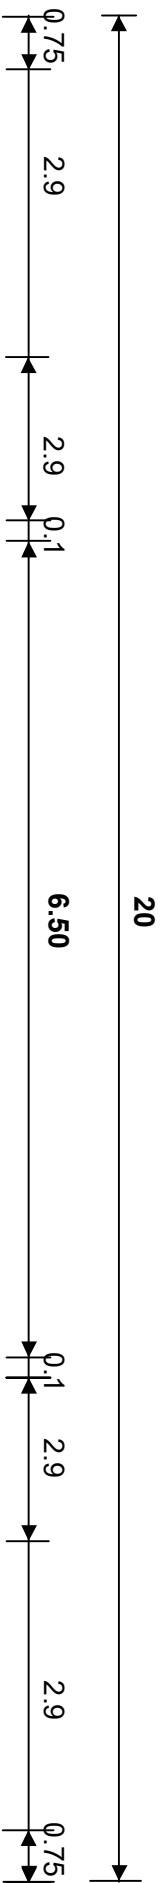

alle maten in meter.

CATEGORIE 2 (TOEGANGSWEG) MET OPEN RIOLERING BESTRAATING

MINISTERIE VAN OPENBARE WERKEN
AFD. WEGEN
ONDERDEEL: DWARSPROFIEL TOEGANGSWEG
MAKED 14 JULI 2022