


straatstenen klaver (22 x24 x7.5 cm)

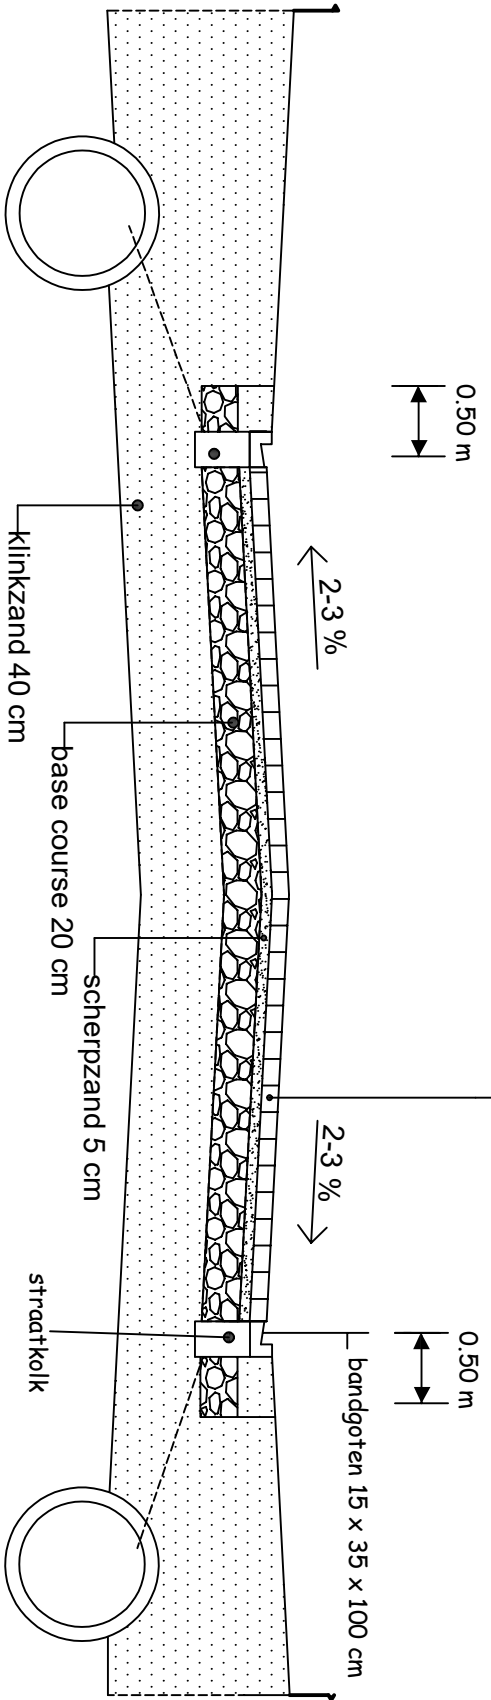

**CATEGORIE 3 (BESTEMMINGSWEG)  
MET GESLOTEN RIOLERING BESTRATING**

MINISTERIE VAN OPENBARE WERKEN
AFD. WEGEN
ONDERDEEL: DWARSPROFIEL BESTEMMINGSWEG
VASTGESTELD 14 juli 2022