


0.50 m

0.50 m

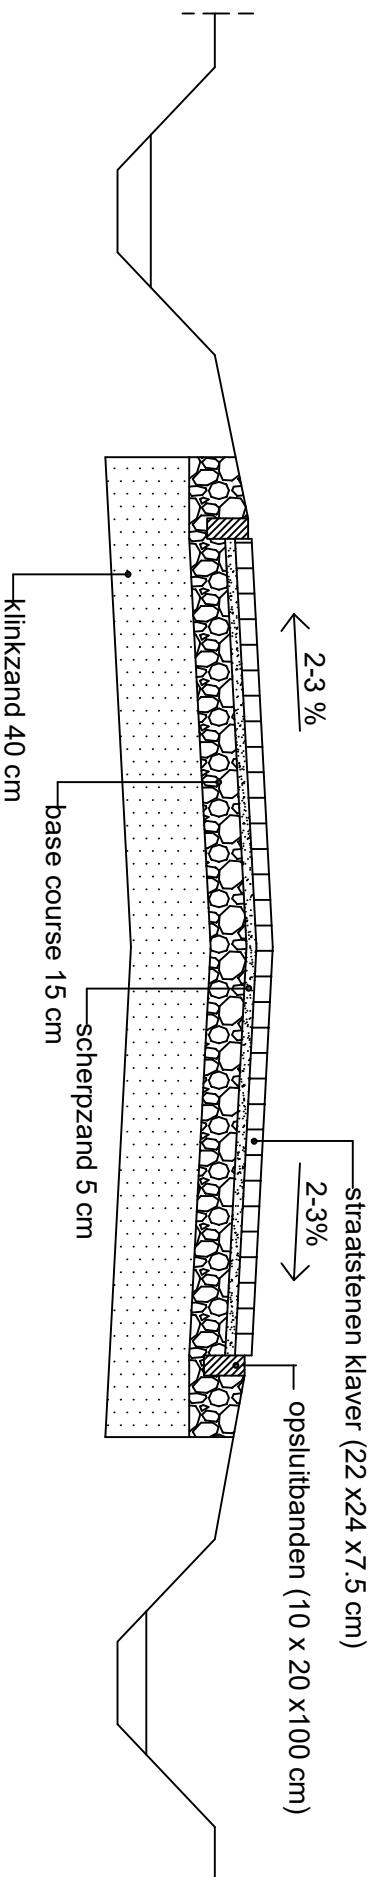

alle maten in meter.

CATEGORIE 3 (BESTEMMINGSWEG) MET OPEN RIOLERING BESTRAATING

MINISTERIE VAN OPENBARE WERKEN

AFD. WEGEN

ONDERDEEL: DWARSPROFIEL BESTEMMINGSWEG

VASTGESTELD 14 JULI 2022