



**MINISTERIE VAN OPENBARE WERKEN EN
RUIMTELIJKE ORDENING
DIRECTORAAT BOUW- EN STEDEBOUWKUNDIGE WERKEN**

BEKENDMAKING

Door de Directeur van het Directoraat Bouw- en Stedebouwkundige Werken zal er een aanbesteding, overeenkomstig de hieromtrent geldende regels van het AWS 1996 gehouden worden voor:

“Het ontbossen, opschonen en opruimen van een perceelland t.b.v. een overheidsverkaveling te Reeberg, de reconstructie van de Shawnstraat als aan- en afvoerroute bestemd voor vracht/bouwverkeer en het graven van een nieuwe lozing in het district Wanica”


1. **Bestek no.:** 068/2025 LB/OW U-Bouw: 07
2. **Methode van aanbesteding:**
Openbare aanbesteding
3. **Financiering:**
Staatsbegroting
4. **Bestek:**
Het bestek is per heden online beschikbaar op de website van het Ministerie van Openbare Werken en Ruimtelijke Ordening (<https://gov.sr/ministeries/ministerie-van-openbare-werken-en-ruimtelijke-ordening/aanbestedingen/>)
5. **Aanwijzing ter plaatse:**
De aanwijzing ter plaatse zal plaatsvinden op **vrijdag 14 november 2025 om 10.00u v.m.** aan de **Zwartbontstraat hoek Shawnstraat te Reeberg.**
6. **Inschrijvingsdatum en openingssessie:**
De inschrijvingsbiljetten moeten op **vrijdag 28 november 2025 voor 10.00u v.m.** zijn gedeponneerd in de hiervoor geplaatste aanbestedingsbus op het hoofdkantoor van voornoemd ministerie, afdeling Aanbestedingen. De openingssessie zal plaatsvinden op **vrijdag 28 november 2025 om 10.00u v.m.** in de aanbestedingsruimte van het Ministerie van Openbare Werken en Ruimtelijke Ordening. Na de afsluiting van de aanbesteding dienen de aanwezige inschrijvers of hun gemachtigden mede te paraferen op de lijst van de ingediende inschrijvingstukken (de zgn. checklist), alvorens de aanbestedingsruimte te verlaten.
7. **Aanbesteder:**
De aanbesteder is het Ministerie van Openbare Werken en Ruimtelijke Ordening,
De Directeur van Openbare Werken, Directoraat Bouw- en Stedebouwkundige Werken
Mr. J. Lachmonstraat 167, Paramaribo - Suriname
E-mail: secretariaat.dirbwd@gmail.com
Tel.: 463451

Paramaribo, *31 oktober* 2025

De Directeur van het Directoraat
Bouw- en Stedebouwkundige Werken,
namens deze,

[Handwritten signature]
Dhr. R. Kalisingh, BSc.
(Onderdirecteur Bouwkundige Werken)



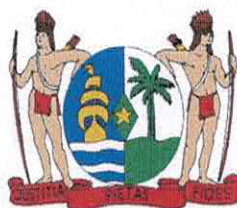

MINISTERIE VAN OPENBARE WERKEN EN RUIMTELIJKE ORDENING

Mr. Jagermath Lachmonstraat no. 167, Paramaribo, Suriname
Tel. 463451| Email: secretariaat.dirbwd@gmail.com

DIRECTORAAT BOUW– EN STEDEBOUWKUNDIGE WERKEN

BESTEK No. : 068/2025 LB/OW U-Bouw: 07

BESTEK EN VOORWAARDEN VOOR:

**“HET ONTBOSSEN, OPSCHONEN EN OPRUIJEN VAN EEN
PERCEELLAND T.B.V. EEN OVERHEIDSVERKAVELING TE REEBERG,
DE RECONSTRUCTIE VAN DE SHAWNSTRAAT ALS AAN-EN
AFVOERROUTE BESTEMD VOOR VRACHT/BOUWVERKEER EN HET
GRAVEN VAN EEN NIEUWE LOZING
IN HET DISTRICT WANICA”**

AANBESTEDER : MINISTERIE VAN OPENBARE WERKEN EN RUIMTELIJKE
ORDENING
DIRECTORAAT BOUW-EN STEDEBOUWKUNDIGE WERKEN

AANBESTEDING : IN HET OPENBAAR OP HET KANTOOR VAN HET
MINISTERIE VAN OPENBARE WERKEN EN RUIMTELIJKE
ORDENING AAN DE MR. J. LACHMONSTRAAT NO. 167 OM
10:00 UUR TE PARAMARIBO

OKTOBER 2025

INHOUDSOPGAVE

1 AFDELING I	3
BESCHRIJVING EN (TECHNISCHE) VOORWAARDEN	3
1.1 Beschrijving van het werk	3
1.2 Locatie en hoofdafmetingen	4
1.3 Nadere omschrijving van het werk	4
1.4 <i>Het verrichten van voorbereidende werkzaamheden</i>	5
1.5 <i>Het uitzetten van de weg</i>	5
1.6 Het leveren, verwerken en verdichten van klinkzand t.b.v. de wegreconstructie	6
1.7 Het leveren, verwerken en verdichten van base course t.b.v. de wegreconstructie	6
1.8 Verrekenprijzen van bijkomende en/of onvoorziene werkzaamheden	6
AFDELING 2	7
UITVOERINGSVOORWAARDEN	7
2.1 Materieel, materiaal & Personeel	7
2.2 Uitvoering	9
2.3 Voorzieningen bij uitvoering	9
2.4 Directievoorzieningen	10
2.5 Verzekering	10
AFDELING 3	11
VOORSCHRIFTEN VAN ALGEMENE AARD	11
3.1 Algemene voorwaarden	11
3.2 Directie	12
3.3 Betaling	12
3.4 Datum en aanvang	12
3.5 Opleveringstermijn	12
3.6 Boeten	13
3.7 Onderhoudsperiode	13
3.8 Inschrijving	13
3.9 Gunning van het werk	14
BIJLAGE: I MODEL INSCHRIJVINGSBILJETTEN	
BIJLAGE: II MODEL STAAT VAN ONTLEDING AANNEEMSOM	

1 AFDELING I

BESCHRIJVING EN (TECHNISCHE) VOORWAARDEN

1.1 Beschrijving van het werk

Ten behoeve van een overheidsverkaveling te Reeberg in het district Wanica, dient ontbossing, opruiming en het opschonen van een perceelland plaats te vinden. Het perceel is gelegen in het district Wanica, ten oosten van de Zwartbontstraat, zijnde het resterende deel van het gedeelte groot 48,7684 ha., deel uitmakende van het perceelland bekend als Reeberg Project No.247.

Daarnaast dient de Shawnstraatte worden gereconstrueerd als toegangsweg voor vracht- en bouwverkeer, met een aslast van 11 ton per as. Deze weg zal de verbinding vormen tussen de Zwartbontstraat en het projectgebied.

Ten slotte dient, ten behoeve van de afwatering van het projectgebied, een nieuwe lozing te worden gegraven in de richting van de Tawajariëkreek, met een lengte van circa 250 meter, een en ander zoals weergegeven in de onderstaande figuur.



1.2 Locatie en hoofdafmetingen

- Het perceel is gelegen in het district Wanica, ten oosten van de Zwartbontstraat, zijnde het resterende deel van het gedeelte groot 48,7684 ha. en deel uitmakende van het perceelland bekend als Reeberg Project No. 247.
- Het totaal te ontbossen, op te schonen en op te ruimen perceelland oppervlakte bedraagt 26,2028 ha.
- Het reconstrueren van de Shawnstraat met een lengte van 250 m en 100 m in de Zwartbontstraat (lengte 50 m aan weerszijden vanaf de as van de Shawnstraat). De te construeren weg zal de functie van een toegangsweg hebben met een aslast van 11t/as, bestemd voor vracht/ bouwverkeer, met een breedte van minimaal 6 meters.
- Het graven van een lozing richting de Tawajarikreek met een totale lengte van ca. 250 m (breedte lozing van 8 m / onderhoudstrook is 10 m). Gaarne wordt verwezen naar de bijlage voor het prijspe dwarsprofiel.

1.3 Nadere omschrijving van het werk

- Voor de aanvang van het werk, dient de aannemer zich te vergewissen van de locatie. Het verrichten van de voorbereidende werkzaamheden omvat het transporteren van materieel naar het werkterrein (mobilisatie en demobilisatie van en naar het werkterrein).
- Het uit te voeren werk omvat alle voorbereidende werkzaamheden die gepaard gaan met de beschrijving van het werk. De aannemer dient het perceel uit te zetten en op aanwijzing van de directie het vrijgekomen materiaal af te voeren, c.q. te verwerken.
- De aannemer dient voor de aanvang van de werkzaamheden de uitzetwerkzaamheden naar behoren te hebben verricht. E.e.a. in samenspraak met de directie.
- De grenzen van de te ontbossen, op te schonen en op te ruimen perceelland, dienen met behulp van piketten te worden uitgezet.
- Alle meetgereedschappen en hulpmaterialen zoals piketten, enz. die nodig zijn bij uitzetwerkzaamheden moeten door de aannemer worden geleverd.
- Het plan van aanpak t.b.v. de ontbossing, opschonen en opruimingswerkzaamheden dient alvorens in uitvoering te gaan, ter goedkeuring overlegd te worden aan de directie.
- Het perceelland dient te worden ontbost, opgeschoond en opgeruimd met een hydraulische graafmachine en of bulldozer.
- De vrijgekomen begroeiing, plantenresten, bomen, rommel, wortels e.d. moeten worden opgeruimd en afgevoerd naar een nader te bepalen locatie door de directie.
- Eventueel andere aanwezige voorwerpen en obstakels/ binnen het werkterrein dienen ook te worden verwijderd en afgevoerd.
- Boomstammen en boomtakken, die na ontbossings- en opschoningswerkzaamheden reeds verwijderd zijn moeten in delen worden gezaagd, voordat ze worden afgevoerd.
- Een reeds ontboste strekking die naar oordeel van de directie nog in slechte staat verkeert, moet op aanzegging van de directie opnieuw ontbost, opgeschoond en opgeruimd worden, zonder dat dit aanleiding geeft tot aparte vergoeding.
- De aannemer dient er rekening mee te houden, dat bij ontbossingswerkzaamheden er geen onnodig grondmateriaal verwijderd zal worden dan nodig.

- Nadat het perceelland is ontbost, opgeschoond en ontruimd, moet de aannemer het perceelland egaliseren e.e.a. op aanwijzing van de directie. Met egaliseren wordt bedoeld dat het perceelland na het ontbossen vlak wordt gemaakt.
- Het graven van de lozing
 1. Het uitgraven van de bodem tot op de door de directie aangegeven diepte.
 2. Het verwerken van het vrijgekomen gegraven materiaal op de voorgeschreven wijze (zie tekening).
 3. Het profileren van het talud volgens de aangegeven helling (zie tekening).
 4. Het profileren van de bermen (zie tekening). De bermen en taluds dienen aan weerszijden van de lozing, waar nodig, afwaterend te worden afgewerkt.
 5. Na uitvoering van de werkzaamheden dient de aannemer zorg te dragen voor het herstel van eventuele afkalvingen die optreden.

1.4 Het verrichten van voorbereidende werkzaamheden

1. De aannemer moet voor de aanvang van de werkzaamheden met de leiding leggende nutsbedrijven contact op nemen betreffende de ligging van de kabels en leidingen.
2. Alle meetgereedschappen en hulpmaterialen zoals piketten die nodig zijn bij uitzetwerkzaamheden moeten door de aannemer worden geleverd.
3. Het verrichten van voorbereidende werkzaamheden, omvat ook het transporteren van materiaal en materieel naar het werkterrein.
4. Alvorens een aanvang te maken, dient de aannemer ervoor te zorgen, dat alle materialen en materieel op het werkterrein aanwezig zijn.

1.5 Het uitzetten van de weg

1. Voordat de aannemer start met uitzetwerkzaamheden, dienen de nutsleidingen te worden opgespoord en in kaart gebracht.
2. Om de 20 m dient een dwarsprofiel te worden uitgezet. Een rijvlak in base course van 6 m, bermen aan weerszijden van 3 m, trens met een bovenbreedte van 3 m, taluduitvoering van 1:1. E.e.a. conform het dwarsprofiel.
3. De aannemer zal een dwarsprofiel en situatietekeningen van het uit te voeren werk aanleveren ter goedkeuring door de directie.
4. De hoogte van de weg dient op elke dwarsprofiel te worden uitgezet door de aannemer
5. middels een waterpasinstrument e. e. a op aanwijzing en ten genoegen van de directie.
6. De aannemer dient voor de uitvoering van de werkzaamheden alle nodige landmeetkundige instrumenten ter beschikking te stellen zoals waterpasinstrument, jalons, baak en statief, meetband van 50 m etc. en het nodige deskundige personeel.
7. De top laag base course zal op een hoogte van BOK duiker + 1.50 m (onder de Shawnstraat) worden uitgevoerd.
8. Het kruispunt met de Zwartbondstraat zal in een straal van 8 m worden uitgevoerd.
9. De aansluiting tussen de wegen zullen, tot zo ver deze mogelijk haaks worden uitgevoerd.

1.6 Het leveren, verwerken en verdichten van klinkzand t.b.v. de wegreconstructie

1. Aanvullingen dienen te geschieden met een klinkzandlaag van 60 cm dik, te leveren door de aannemer.
2. De grondaanvulling zal in lagen van 30 cm maximaal worden aangebracht en mechanisch worden verdicht.
3. Het zandbed moet vrij zijn van verontreiniging (wortels, afval e.d.).
4. Nadat het benodigde klinkzand is aangebracht ter verbetering van de aardebaan en onder het juiste profiel is aangebracht, moet de aannemer de zandbaan besproeien met water en daarna verdichten met een trilwalsmachine met vibrator (8-10 ton) bij een optimum vochtgehalte e.e.a. ter goedkeuring van de directie.
5. De aan te leveren en verwerkte hoeveelheden dienen controleerbaar te zijn middels leveringsbonnen, e.d. of survey data.
6. De kwaliteitscontrole van het geleverd en vervolgens verwerkte materiaal dient te voldoen aan de eisen en of technische specificaties conform de MinOW-ISTS-01. Deze kwaliteitscontrole van het materiaal geschiedt op kosten van de aannemer.

1.7 Het leveren, verwerken en verdichten van base course t.b.v. de wegreconstructie

1. Op de klinkzand fundering komt een base courselaag van 30 cm dik, welke in 2 lagen van 15 cm verdicht zal worden aangebracht.
2. Het base course pakket, te leveren door de aannemer, moet op aanwijzing van de directie worden verwerkt en verdicht met een daarvoor geschikte verdichtingsmachine.
3. De aan te leveren en verwerkte hoeveelheden dienen controleerbaar te zijn middels leveringsbonnen, e.d. of survey data.
4. De kwaliteitscontrole van het geleverd en vervolgens verwerkte materiaal dient te voldoen aan de eisen en of technische specificaties conform de MinOW-ISTS-01. Deze kwaliteitscontrole van het materiaal geschiedt op kosten van de aannemer.

1.8 Verrekenprijzen van bijkomende en/of onvoorziene werkzaamheden

Als bijkomende en/of onvoorziene werken worden beschouwd de werkzaamheden, die verband houden met de uitvoering van het werk, maar in het bestek niet met name zijn genoemd of omschreven en daar niet logischerwijs uit voortvloeien en naar oordeel van de directie geen deel uitmaken van de werkzaamheden die voor een goede uitvoering van de in het bestek beschreven werken tot de verplichting van de aannemer behoren. Voor alle bijkomende werken dient de aannemer vooraf steeds een gespecificeerde offerte in te dienen en een schriftelijk opdrachtverlening te ontvangen van de opdrachtgever. De verrekening van bijkomende en/of onvoorziene werken geschiedt op basis van de gespecificeerde verrekenprijzen die door de aannemer is ingediend en door de opdrachtgever is goedgekeurd.

De inschrijver moet hiervoor in zijn inschrijvingssom opnemen:

- Een post Onvoorzien groot: **SRD 200.000,-** (zegge: tweehonderdduizend 00/100 Surinaamse dollars) voor onvoorziene werken.

AFDELING 2**UITVOERINGSVOORWAARDEN****2.1 Materieel, materiaal & Personeel**Materieel

De aannemer dient ervoor te zorgen dat het in te zetten materieel voldoende in aantal is, zodanig dat er geen vertraging optreedt. Het in te zetten materieel wordt bepaald, afhankelijk van de staat waarin het perceelland zich bevindt. Ter voorkoming van vertragingen als gevolg van, bijvoorbeeld het defect raken van materieel tijdens de uitvoering, dient de aannemer over tenminste 2 van elk van het onderstaand materieel te beschikken, waardoor een vlotte uitvoering gewaarborgd blijft. De aannemer dient **tenminste** te beschikken over het volgende materieel:

Tabel 1: Lijst vereist materieel

Type	Minimaal aantal	Opmerking
Bulldozer	2	▪ D6 ▪ Minimale POWER – NET 215 HP ▪ Minimale OPERATING WEIGHT 50733 LB
Hydraulische graafmachine	2	▪ Minimaal Motorvermogen 86.0 kW ▪ Minimaal Bedrijfsgegewicht 17800 –18 600 kg
Dump-trucks	2	▪ Minimaal 12 m³ bakinhoud
Tractor	2	▪ Met achterblad
Walsmachine	1	▪ Minimaal eigengewicht 2700 kg

Materiaal**1. Klinkzand**

Klinkzand moet zijn natuursand en vrij van klei en leem en verontreinigingen. Het klinkzand moet zich goed laten verdichten.

Kwaliteit/ Keuring.**a. Klinkzand:**

- a1. Het geleverd materiaal dient te worden gepeild ter beoordeling/goedkeuring door de directie.
Het gepeild materiaal zal, na representatief monster te hebben getrokken, goedkeuring hebben gekregen van de directie, om aanvang mee te maken.
- a2. Het klinkzand moet voldoen aan de volgende kwaliteit t.w.:
 - Het kleigehalte mag niet meer dan 4% (vier gewichtsprocenten) bedragen.
 - Het klinkzandgehalte mag niet minder dan 96% (gewichtsprocenten) bedragen.
- a3. Het geleverde klinkzand is onderhevig aan een laboratorium en een visuele keuring.
- a4. Per 500 m³ gepeilde klinkzand wordt een monster van 10 (vijf) kg door of zijdens de directie getrokken, in aanwezigheid van de aannemer of diens vertegenwoordiger. Dit

klinkzand monster wordt bepaald door de veldopzichter i.s.m. het Grondmechanisch Laboratorium van het Ministerie van Openbare Werken of door een laboratorium aangewezen door de directie ter toetsing aan de in lid a2 gestelde eisen.

De kosten hiervoor zullen verhaald worden op de aannemer.

De directie kan o.b.v. visuele beoordeling extra lab testen laten uitvoeren. Die zullen worden verhaald uit de stelpost onvoorzien.

- a5. Bij een klinkzandgehalte minder dan 96% (zes en negentig gewichtsprocenten) wordt een korting op de prijs van de partij klinkzand toegepast. De berekening van deze korting per m³ zand is als volgt:

$$[(100 - (96-a)) / 96] \times p$$

waarin: a = kleigehalte van de geleverde partij

p = eenheidsprijs

- a6. De kwaliteit van het klinkzand is voortdurend onderhevig aan de goedkeuring van de directie.

2. Basecourse:

Basecourse (steenslagfundering) dient niet verontreinigd te zijn met ongewenste materialen.

Kwaliteit/ Keuring:

Basecourse:

Crusher Run basecourse is afkomstig van harde (unweathered) stenen (of gelijkwaardig) met een minimale "crushing strength" (10% FACT) van 110 KN.

Na 24 uur onder water te zijn geweest mag de sterkte van het steenslag niet met meer dan 25% afwijken van de waarden bereikt bij de uitvoering van de test in droge toestand.

De CBR-waarde van de steenslagfundering, bepaald volgens AASHTO T193, bij 4 dagen soaked, zal niet minder mogen bedragen dan 80%.

De verwerking van basecourse dient vrij van ontmenging en vervuiling te geschieden en de gradatie zal zijn conform onderstaande tabel.

Tabel 2: Base course gradatie cf. AASHTO T193.

Sieve size (mm)	Sieve size (inch)	Percentage passing (by mass)
		Nominal maximum size 37.5 mm
37.5	1.5	100
26.5	1	84-94
19.0	0.75	71-84
13.2	0.5	59-75
4.75	No.4	36-53
2.00	No.8	23-40
0.425	No.40	11-24
0.075	No.200	4-12

Technische voorwaarden materieel:

- Alle in te zetten materieel moeten goed functioneren en geen gebreken vertonen, waarbij de werkzaamheden worden belemmerd.
- Het materieel moet van voldoende capaciteit zijn en moet geschikt zijn voor de bedoelde werkzaamheden.
- Het materieel moet van een duidelijk zichtbaar kenteken(nummer) zijn voorzien.
- Indien tijdens de uitvoering blijkt dat in gebruik zijnde materieel niet aan de gestelde eisen voldoet, kan de directie verlangen dat het materieel binnen een door haar in redelijkheid te stellen termijn wordt vervangen door materieel, dat wel aan de eisen voldoet.
- Voor de aanvang van het werk zal de functionaliteit van het materieel worden gecontroleerd door de directie

Voorwaarden personeel:

- Alle operators dienen ervaren en capabel te zijn voor de uit te voeren werken.
- De operator dient de opdrachten en de richtlijnen verband houdende met het werk van de directie strikt op te volgen en uit te voeren.
- Slecht functionerend materieel of niet voldoende bekwame operator(s) moet bij de eerste aanzegging van de directie worden vervangen.
- Alle ingezette personeel moet verplicht voorzien zijn van de standaard persoonlijke beschermingsmiddelen (PPE's), zoals een helm, een veiligheidsbril, een veiligheidsschoen en een camouflage vest.

2.2 Uitvoering

- De wijze van ontbossen, opschonen en opruimen, alsmede het hiervoor in te zetten materieel zoals hydraulisch graafmachines en bulldozers behoeft vooraf goedkeuring van de directie.
- Uitvoering van werkzaamheden dient uitsluitend bij gunstige weersomstandigheden te geschieden.
- De opdrachtgever c.q. directie is te allen tijde bevoegd het programma naar behoefte te wijzigen. De aannemer dient gevolg te geven aan de uitvoering van het gewijzigde programma, zonder dat dit aanleiding geeft tot extra vergoeding.
- De aannemer is aansprakelijk voor beschadiging aan kabels en leidingen of andere objecten tijdens de uitvoering van het werken. Alle daaruit voortvloeiende kosten zijn voor de rekening van de aannemer.

2.3 Voorzieningen bij uitvoering

- De aannemer dient de verkeersveiligheid in acht te nemen tijdens het werken. Het verkeer mag tijdens de uitvoering der werkzaamheden niet gestremd worden. Het een en ander verband houdend hiermee zal tijdens de uitvoering in het veld door de directie worden aangegeven.
- De aannemer moet zich bij de uitvoering der werkzaamheden houden aan de door de wet gestelde verkeersvoorschriften.
- Verkeersvoorziening: bebording => zwaar verkeer en mededeling plateau etc.
- De aannemer mag het werk of onderdelen daarvan, waardoor de belangen kunnen worden geschaad of stremming of stoornis in of hinder aan of gevaar voor het verkeer te land zou kunnen worden veroorzaakt, slechts uitvoeren, indien en zolang hij met het oog op die belangen de nodige voorzieningen heeft getroffen. Hieronder worden verstaan: tijdelijke werken, afsluitingen, waarschuwingsborden, kentekens, verlichting en andere

veiligheidsmaatregelen die door wettelijke voorschriften worden vereist of uit anderen hoofde nodig mochten zijn.

- Zolang hinder aan of stoornis in het verkeer te land wordt toegebracht, moet ten behoeve van dat verkeer de nodige hulp beschikbaar worden gesteld.
- De in dit hoofdstuk bedoelde voorzieningen en hulp zijn voor rekening van de aannemer, met dien verstande, dat dit voor tijdelijke werken van betekenis of maatregelen van ingrijpende aard slechts geldt, indien deze in de overeenkomst zijn omschreven.
- Met inachtneming van de bepalingen en regels van par.38 van de UWS zal de aannemer alle andere noodzakelijke voorzieningen t.b.v. de veiligheid van het verkeer moeten treffen e.e.a. conform de vigerende wetgeving en bepalingen.

2.4 Directievoorzieningen

De aannemer stelt op de bouwlocatie op verzoek van de directie de volgende hulpmaterialen en voorzieningen aan haar beschikbaar:

- Voldoende en nauwkeurig meetapparatuur ter controle en begeleiding van het uitzetwerk, opname van hoeveelheden en maten etc.
- De aannemer dient te zorgen voor een directiekeet (volledig geëquipeerd);
- De aannemer dient ervoor te zorgdragen dat in de directiekeet of op het werk steeds een verbandkist met alle benodigdheden in overeenstemming met de handleiding voor eerste hulp bij ongelukken;
- Veiligheidsattributen
- Consumptie t.b.v. bouwvergaderingen en werkbijeenkomsten;
- De aannemer zal een voertuig (pick-up) tot en met de oplevering van het project ter beschikking stellen t.b.v. directievoering.

2.5 Verzekering

- De aannemer dient de in par.10 van de U.W.S. 1996 onder lid 2 a t/m f bedoelde verzekeringen af te sluiten ten name en ten gunste van de opdrachtgever.
- De verzekeringen moeten van kracht zijn vanaf de datum van aanvang van het werk tot en met de dag, waarop het werk voor de eerste maal als opgeleverd moet worden beschouwd.
- De polissen moeten door de aannemer bij de aanvang van het werk in handen van de directie worden gesteld, terwijl de kwitanties van de betaalde premies tijdig moeten worden overlegd.
- In aanvulling op paragraaf 10 lid 3 van de U.W.S. 1996 wordt verklaard, dat ter dekking van ongevallen van de directie, personeel en ter dekking van wettelijke aansprakelijkheid van andere personen, die tot het werk zijn toegelaten, de aannemer een verzekering, moet sluiten tot een maximum van SRD 1.500.000, - per persoon voor blijvende invaliditeit en SRD 2.500.000, - per persoon bij overlijden.

AFDELING 3

VOORSCHRIFTEN VAN ALGEMENE AARD

3.1 Algemene voorwaarden

- Artikel 1 UWS 1996 wordt als volgt gewijzigd:

De opdrachtgever:

Onder opdrachtgever wordt in dit bestek verstaan de Directeur van het Ministerie van Openbare Werken, Directoraat Bouw- en Stedenbouwkundige Werken.

De directie:

De directievoering op het werk zal geschieden door een nader bekend te maken directieteam. Hiervan zal de aannemer tijdig en schriftelijk op de hoogte worden gesteld voor de aanvang van de werkzaamheden.

- De bepalingen van het "Aanbestedingsreglement voor Werken in Suriname 1996 (afgekort het AWS 1996)" en de "Uitvoeringsvoorwaarden voor Werken in Suriname 1996 (afgekort de UWS 1996)" gelden voor zover daarvan in het bestek niet uitdrukkelijk is afgeweken.
- Op de overeenkomst is het Surinaams recht van toepassing.
- Op het werk zijn van toepassing het "Aanbestedingsreglement voor Werken in Suriname 1996 (afgekort het AWS 1996)" en de "Uitvoeringsvoorwaarden voor Werken in Suriname 1996 (afgekort de UWS 1996)".
- De aannemer is verplicht om de opdrachten en aanwijzingen van de directie verband houdende met de uit te voeren werkzaamheden op te volgen en uit te voeren.
- De aannemer moet gedogen dat door de directie of door derden tegelijkertijd en terzelfder plaatse of in nabijheid van de omgeving waar er wordt gewerkt, werkzaamheden worden verricht.
- Schade welke door de uitvoering mocht ontstaan zowel voor de staat als voor derden, wat de laatsten betreft echter slechts voor zover zij krachtens de wet recht op vergoeding heeft, is er voor rekening van de aannemer die jegens de staat tot algemene vrijwaring verplicht is. Het uit deze hoofde aan de staat toekomende kan op de aannemingsom worden ingehouden.
- Indien het land door het in gebreke blijven van de aannemer schade heeft geleden, zulks uitsluitend ter beoordeling van de directie kan de aannemer schadevergoeding opgelegd worden.
- De kosten van de in het vorig punt bedoelde schadevergoeding moeten door de inschrijver binnen een door de directie vast te stellen termijn worden voldaan.
- Indien de aannemer niet handelt conform de voorwaarden van dit bestek, kan de directie overeenkomst, voor wat betreft het nog niet verrichte werk annuleren.
- De te gebruiken werk- en motorvoertuigen moeten t.o.v. schade aan derden gedekt zijn door een verzekering bij een door de directie goed te keuren verzekeringsmaatschappij. De inschrijver zal door overlegging van kwitantie en andere bescheiden voor de aanvang van het werk hiervan doen blijken.
- De inschrijver dient er terdege rekening mee te houden dat de kosten voor bediening, onderhoud, brandstoffen, smeermiddelen, vetten, verzekering e.d. voor rekening zijn van de inschrijver.

3.2 Directie

- De opdrachtgever is gerechtigd een of meer personen aan te wijzen om als directie op te treden of de directie bij te staan dan wel als zodanig aangewezen personen door andere te vervangen.
- Tenzij in de UWS 1996 anders is bepaald, richt de aannemer de op het werk betrekking hebbende, voor de opdrachtgever bestemde, correspondentie uitsluitend aan de directie.
- Zolang en voor zover de opdrachtgever niet schriftelijk aan de aannemer van het tegendeel doet blijken, vertegenwoordigt de directie de opdrachtgever in alle zaken het werk betreffende.
- Indien meer dan een persoon als directie is aangewezen, wordt ieder der aangewezen personen geacht de directie te vertegenwoordigen.
- De directie oefent het toezicht uit op de uitvoering van het werk en op de naleving van de overeenkomst.
- Personen die zijn aangewezen om de directie bij te staan binden deze in zoverre het tegendeel niet schriftelijk aan de aannemer is medegedeeld.
- De directie is bevoegd te bepalen dat door haar aan te duiden werkzaamheden, niet mogen worden uitgevoerd dan in aanwezigheid van de directie of van door haar aangewezen personen.

3.3 Betaling

- Tenzij in het bestek anders is bepaald, wordt telkens na verloop van vier weken, te rekenen vanaf de datum van aanvang, door de aannemer en de directie het in die periode uitgevoerde werk opgenomen. De opname vindt plaats binnen zeven dagen na afloop van de in de vorige zin genoemde periode.
- Slechts door de directie geregistreeerde en goedgekeurde oppervlakten uitgedrukt in m²/ha zullen worden vergoed. Wacht-, staan- en transporturen zullen niet worden vergoed.

3.4 Datum en aanvang

- De datum van aanvang van het werk wordt aangemerkt de veertiende dag na de dag van de ondertekening van de overeenkomst.
- Indien de datum van aanvang op een dag valt die geen werkdag is, geldt de eerstvolgende werkdag als datum van aanvang.
- De aannemer staat vrij behoudens bezwaar van de directie ook voor de datum van aanvang met het werk te beginnen.

3.5 Opleveringstermijn

- De werkzaamheden moeten binnen zestig (60) werkbare werkdagen worden opgeleverd.
- Bij eventuele verlenging zal de aannemer een schriftelijk verzoek aan de Opdrachtgever bieden ter beoordeling.
- Naar redelijkheid en billijkheid kan aan de aannemer een verlenging aangeboden worden.

3.6 Boeten

- Wegens te late oplevering van het werk, kan de opdrachtgever aan de aannemer boeten opleggen. (Par. 23 lid 1 v/d UWS 1996).
- De boete per dag is gelijk aan 0,5 promille van de aannemingssom. De boete wegens te late oplevering van het werk beloopt maximaal 5% van de aanneemsom. (Par. 23 lid 2 v/d UWS 1996).
- Wegens het niet opvolgen van orders en aanwijzingen van de directie, kan de opdrachtgever aan de aannemer boeten opleggen. Voor elke dag dat de aannemer per geval niet aan de desbetreffende order of aanwijzing voldoet zal SRD 5000 in rekening worden gebracht. (Par. 23 lid 5 v/d UWS 1996).
- Geen boete wordt opgelegd wegens overschrijding van een termijn, indien en voor zover deze overschrijding het gevolg is van overschrijding van een eerder geëindigde termijn, waarvoor reeds boete is opgelegd, mist de bedoelde termijnen met elkaar in verband staan.

3.7 Onderhoudsperiode

1. Nadat het werk voor eerste maal is opgeleverd conform paragraaf 48 van de UWS, zal de aannemer het aangelegde weg gedurende een periode van 6 (zes) kalendermaanden in goede staat houden.
2. Alle gebreken zal op de eerste aanzegging van de directie worden hersteld zoals gesteld in de UWS paragraaf 50 lid 3 en 4.
3. Na verloop van de onderhoudsperiode zal het werk, wederom worden opgenomen, om na te gaan of de aannemer aan zijn verplichtingen heeft voldaan, waarbij gehandeld wordt overeenkomstig het bepaalde in paragraaf 48 van de UWS 1996.

3.8 Inschrijving

Het inschrijfbiljet en bijlagen moeten in tweevoud te weten één origineel en één kopie worden ingediend. De inschrijving wordt uitgedrukt in Surinaamse dollars (SRD). De inschrijver is verplicht zijn inschrijving gedurende een periode van 90 dagen vanaf de datum van indiening gestand te doen. Het inschrijvingsbiljet (in duplo) moet vergezeld te zijn van de volgende bijlagen:

1. Het ingevulde inschrijfbiljet volgens het bijgevoegde model.
2. De specificatie van het totaalbedrag volgens het bijgevoegde model.
3. Een staat van verrekenprijzen.
4. Een bewijs van inschrijving in het handelsregister van de Kamer van Koophandel en Fabrieken welke niet ouder is dan 3 maanden.
5. Een kopie van een geldige civieltechnische aannemingsvergunning.
6. Een lijst van de door de inschrijver uitgevoerde werken in de laatste vijf jaren met vermelding van de opdrachtgever en het contractbedrag.
7. Een lijst van in te zetten materieel en technische hulpmiddelen met vermelding van het bouwjaar voor de uitvoering van het werk. E.e.a. conform paragraaf 2.1, tabel 1.
8. Een globaal tijdwerkschema.
9. Een opgave van eventuele onderaannemers (artikel 8 lid 12 sub f van het AWS 1996).
10. Een globaal werkplan (omschrijving van de uitvoering methode).

11. Een veiligheidsplan (omschrijving en evt. tekeningen van de te nemen verkeersmaatregelen).
12. Inschrijvingen dienen in een gesloten enveloppe te worden gedeponneerd in een daartoe bestemde gesloten bus bij de Afdeling Aanbestedingen op het kantoor van het Ministerie van Openbare Werken aan de Mr. J. Lachmonstraat no.167.

3.9 Gunning van het werk

De toewijzing van het werk zal geschieden aan de geldige inschrijver, die de laagste prijs heeft aangeboden (conform artikel 12, lid 4 van het AWS 1996), waarbij er terdege rekening zal worden gehouden met de raming van de aanbesteder, tevens van wie redelijkerwijs verwacht wordt het werk kwalitatief naar behoren en cf. het bestek te kunnen uitvoeren.

Paramaribo,

De Directeur van het Directoraat
Bouw- en Stedenbouwkundige Werken,


Dhr. V. Doerga Misier, BSc.

BIJLAGE I: INSCHRIJVINGSBILJET

(in duplo)

1. De hierna te noemen inschrijver(s)

a.

.....
.....
wonende te.....

.....
ten deze rechtens vertegenwoordigende.....

.....
gevestigd te.....
.....

verklaart (verklaren) de in artikel 8 van het AWS 1996 genoemde stukken hierbij in te leveren en verbindt (verbinden) zich als hoofdelijke schuldenaar (schuldenaren) door ondertekening dezes tot aanneming van het werk:

**“HET ONTBOSSEN, OPSCHONEN EN OPRUIMEN VAN EEN PERCEELLAND
T.B.V. EEN OVERHEIDSVERKAVELING TE REEBERG, DE RECONSTRUCTIE
VAN DE SHAWNSTRAAT ALS AAN-EN AFVOERROUTE VOOR VRACHT-EN
BOUWVERKEER EN HET GRAVEN VAN EEN NIEUWE LOZING IN HET
DISTRICT WANICA”**

overeenkomstig de voorwaarden vervat in bestek.....
.....
.....

Voor de som van SRD.....

(.....Surinaamse Dollars)

2. Hij verklaart (zij verklaren) deze aanbidding gedurende 90 (negentig) dagen na de dag waarop de aanbesteding heeft plaats gehad, gestand te zullen doen, en bereid te zijn een bankgarantie ten bedrage van 5% van de aannemingssom te stellen c.q. een waarborgsom van gelijke omvang te storten.
3. Bij dit inschrijvingsbiljet zijn de volgende bijlagen in duplo gevoegd:
- a) De specificatie van het totaalbedrag volgens het bijgevoegde model (bijlage 2).
 - b) Staat van verrekenprijzen.
 - c) Een bewijs van inschrijving in het handelsregister van de Kamer van Koophandel en Fabrieken welke niet ouder is dan 3 maanden.
 - d) Een kopie van een geldige civieltechnische aannemingsvergunning.
 - e) Een lijst van de door de inschrijver uitgevoerde werken in de laatste vijf jaren met vermelding van de opdrachtgever en het bedrag.

- f) Een lijst van in te zetten materieel en technische hulpmiddelen met vermelding van het bouwjaar voor de uitvoering van het werk. E.e.a. conform paragraaf 2.1, tabel 1.
 - g) Een globaal tijdwerkschema.
 - h) Een opgave van eventuele onderaannemers.
 - i) Een globaal werkplan (omschrijving van de uitvoering methode).
 - j) Een veiligheidsplan (omschrijving en evt. tekeningen van de te nemen verkeersmaatregelen).
4. De inschrijvers wijzen als gemachtigde aan om hen voor alle zaken het werk betreffende te vertegenwoordigen, de hierboven onder a. genoemde inschrijver.
4. De inschrijver(s) verklaart (verklaren) deze aanbidding te doen overeenkomstig de bepalingen van het Aanbestedingsreglement voor Werken in Suriname 1996 (AWS 1996) en met inachtneming van de bepalingen en de gegevens zoals deze zijn omschreven in het bestek.

Gedaan te

d.d.....

De inschrijver(s)

a.


.....
.....

BIJLAGE II: MODEL STAAT VAN ONTLEDING

Project: "HET ONTBOSSEN, OPSCHONEN EN OPRUIMEN VAN EEN PERCEELLAND T.B.V. EEN OVERHEIDSVERKAVELING TE REEBERG, DE RECONSTRUCTIE VAN DE SHAWNSTRAAT ALS AAN-EN AFVOERROUTE VOOR VRACHT-EN BOUWVERKEER, EN HET GRAVEN VAN EEN NIEUWE LOZING IN HET DISTRICT WANICA"

No.	Omschrijving	Hoeveelheid	Eenheid	Eenheidsprijs SRD	Totaal SRD
01	Het verrichten van voorbereidende werkzaamheden	100	%		
02	Het uitzetten van het perceelland	26,2028	Ha		
03	Het ontbossen, opschonen en opruimen van het perceelland	26,2028	Ha		
04	Het verrichten van uitzet- en meetwerkzaamheden incl. piketten t.b.v. weg tot project.	250	M ¹		
05	Het ophalen c.q. opschonen van de trenzen, cunetteren en opwerpen van bermten aan weerszijden (250m x 2)	500	M ¹		
06	Het leveren, verwerken en verdichten van klinkzand (250m x 6m x 0.60m)	1.200	M ³		
07	Het leveren, verwerken en verdichten van klinkzand in de Zwartbondstraat 50m aan weerszijden vanaf as Shawnstraat (100m x 6.4m x 0.60m)	500	M ³		
08	Het leveren, verwerken en verdichten van base-course (250m x 6m x 0.30m)	600	M ³		
09	Het leveren, verwerken en verdichten van base course in de Zwartbondstraat 50m aan weerszijden vanaf as Shawnstraat (100m x 6.4m x 0.30m)	250	M ³		
10	Het graven van een lozing t.b.v. afwatering richting Tawajariëkreek	250	M		
	Subtotaal				
11	Post Onvoorzien				200.000, -
	Totaal				

BIJLAGE III: TEKENINGEN

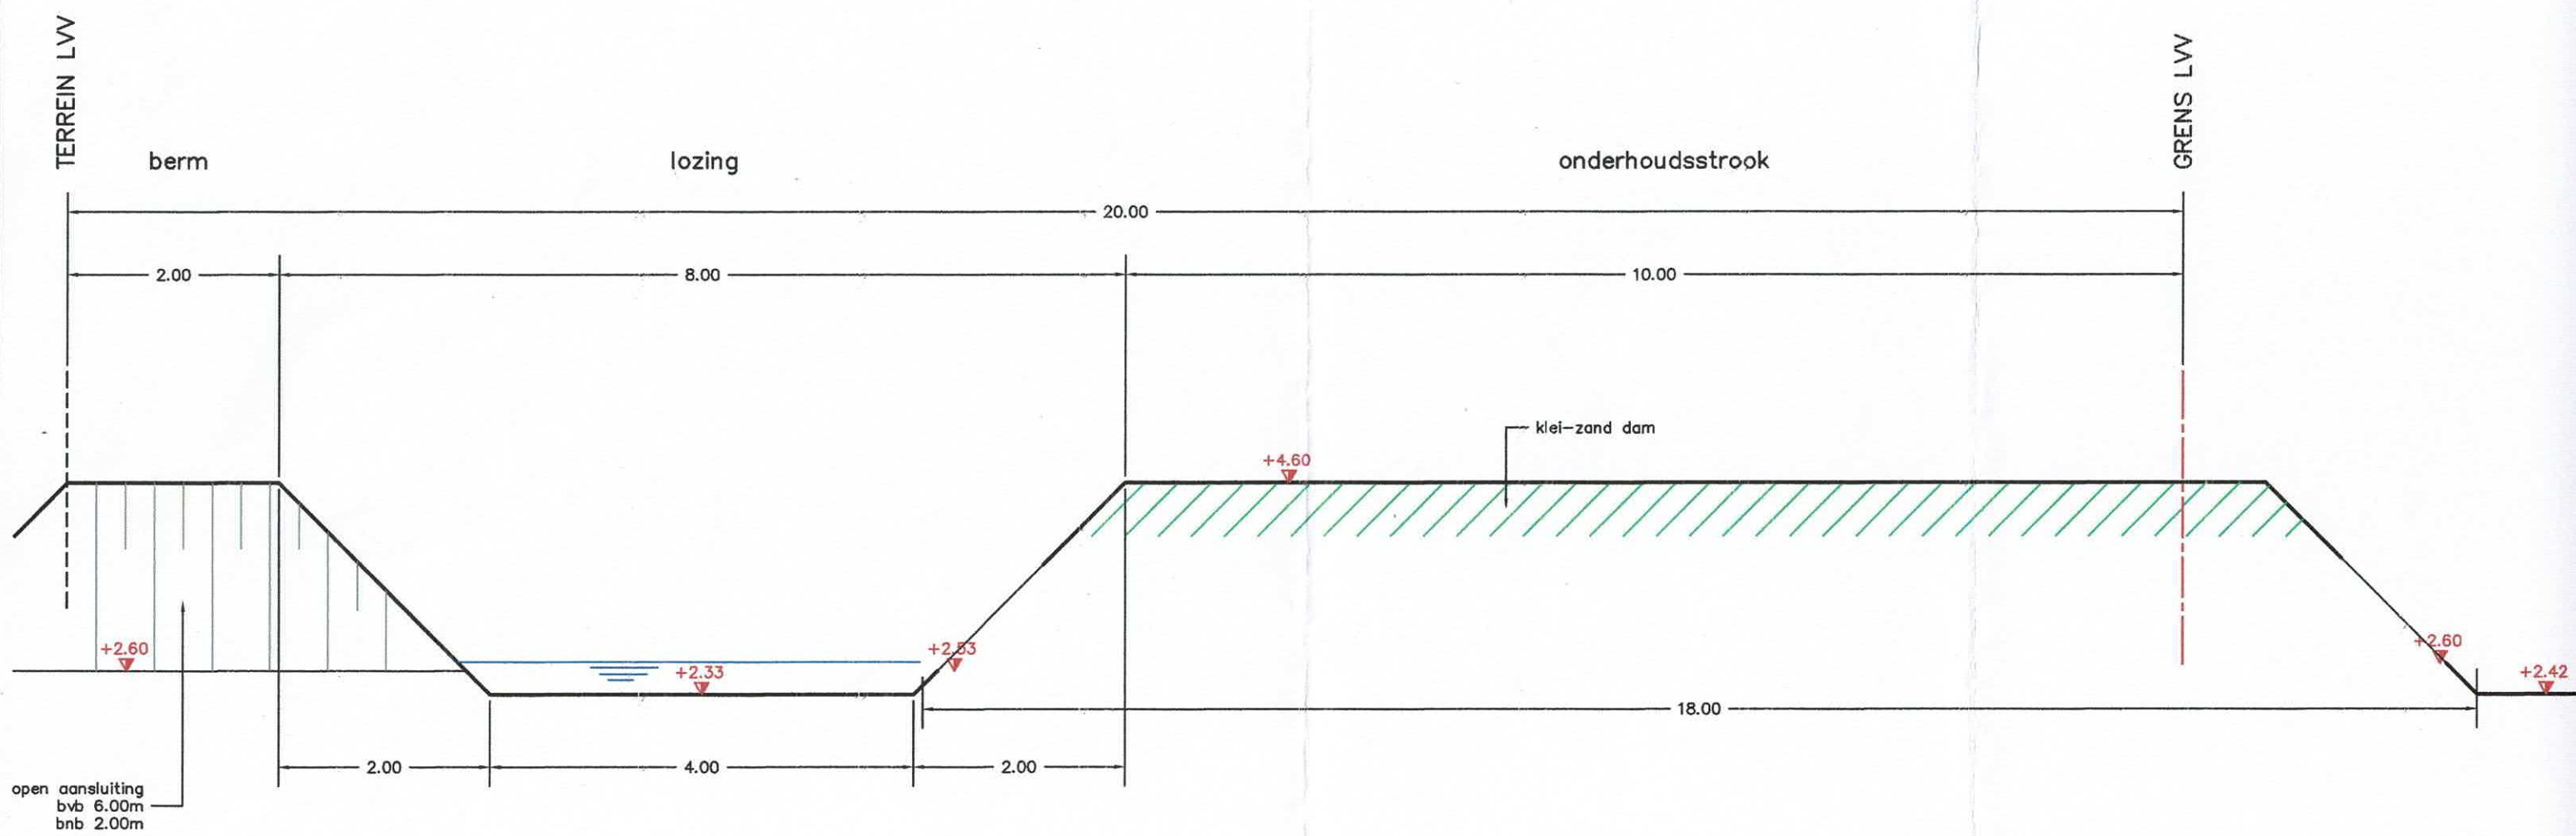

PRINCIPE DWARSPROFIEL
ONDERHOUDSDAM LOZING NAAR TAWAJARIE KREEK



Schaal: 1 : 4500

